

uitwerkbijlage


Naam kandidaat _____

Kandidaatnummer _____

ZITTEN OP HET TERRAS

17

schaal 1 : 100

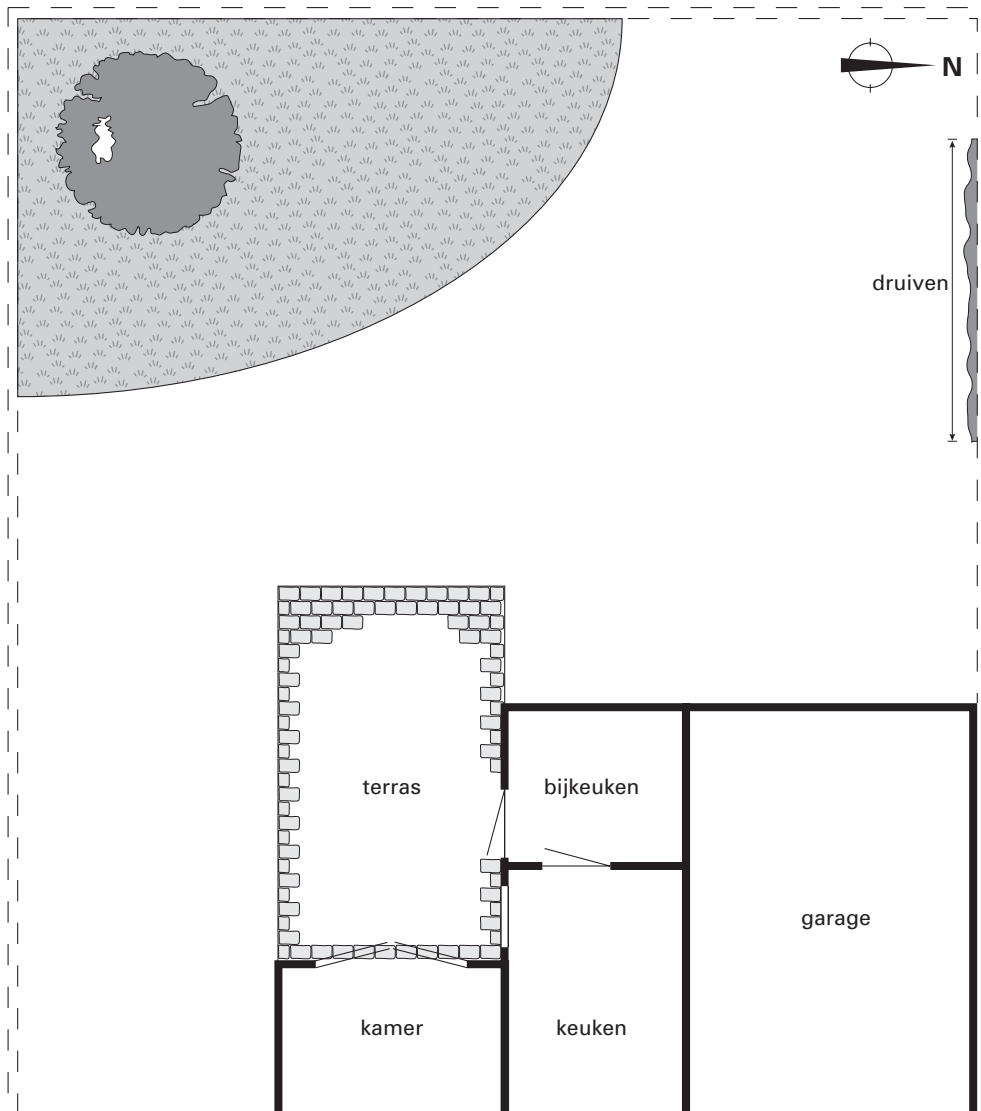


lees verder ►►►

ZITTEN OP HET TERRAS

19 en 20

tekening 1: plattegrond met schaal 1 : 50

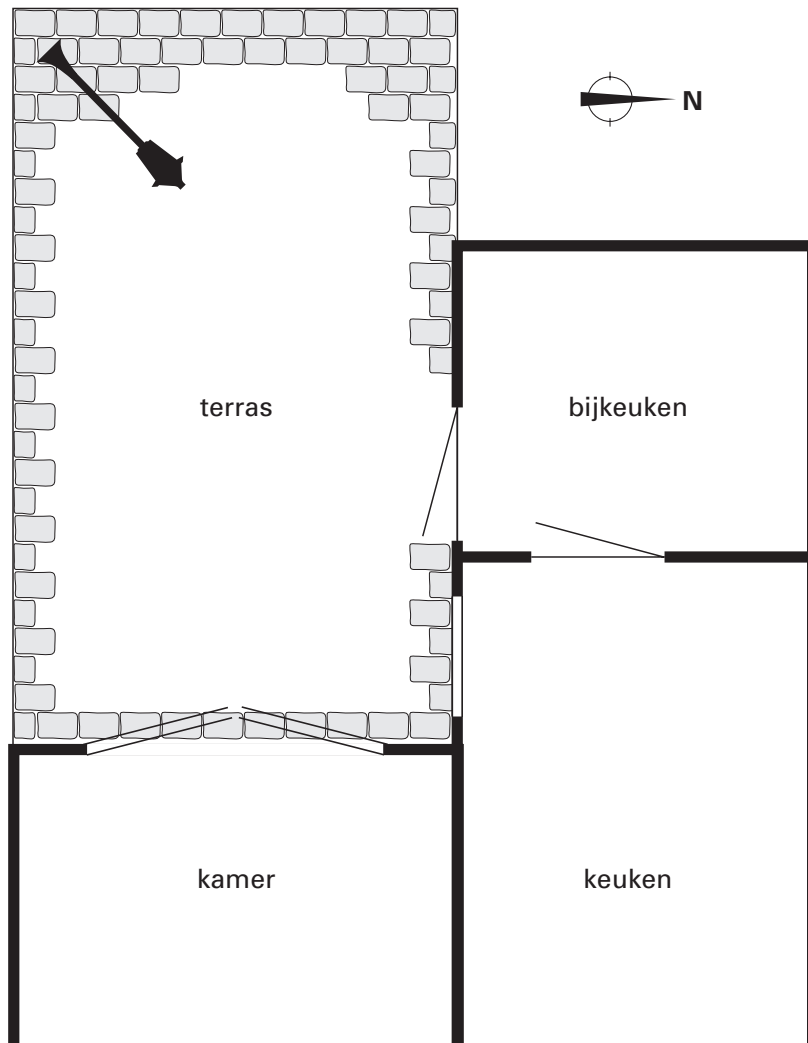

tekening 2: doorsnede met schaal 1 : 50

