


uitwerkbijlage

Naam kandidaat _____ Kandidaatnummer _____

MUSEUMZAAL

1, 2 en 3

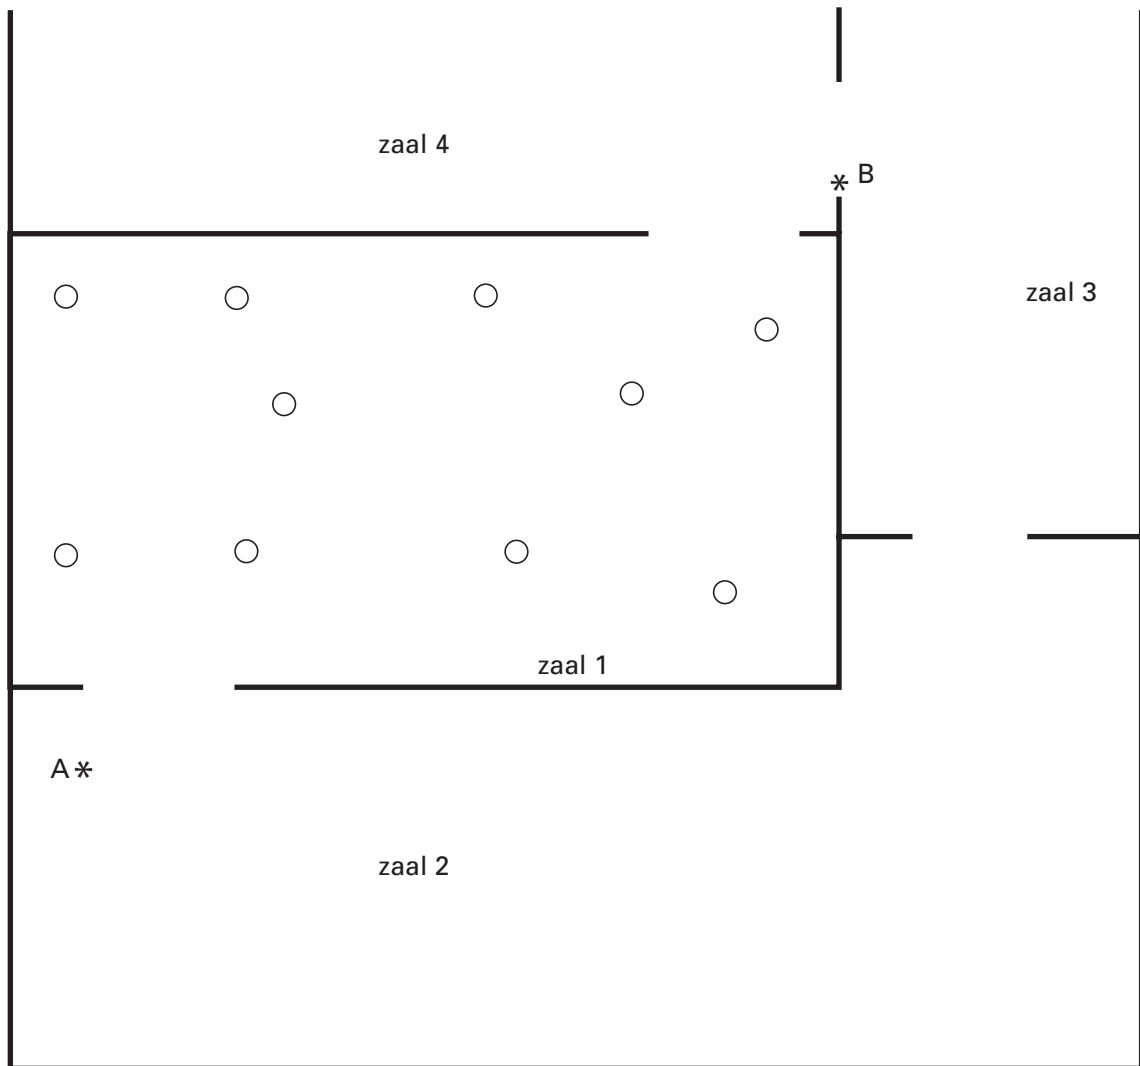

schaal 1 : 200