


uitwerkbijlage

Naam kandidaat _____

Kandidaatnummer _____

Kamperen

4

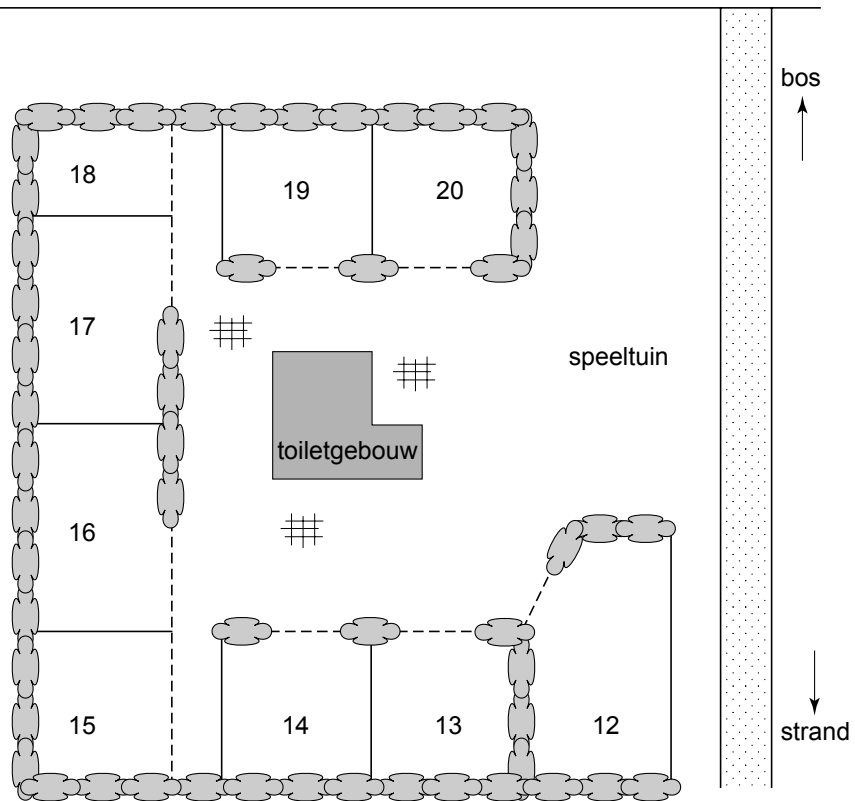

schaal 1:350